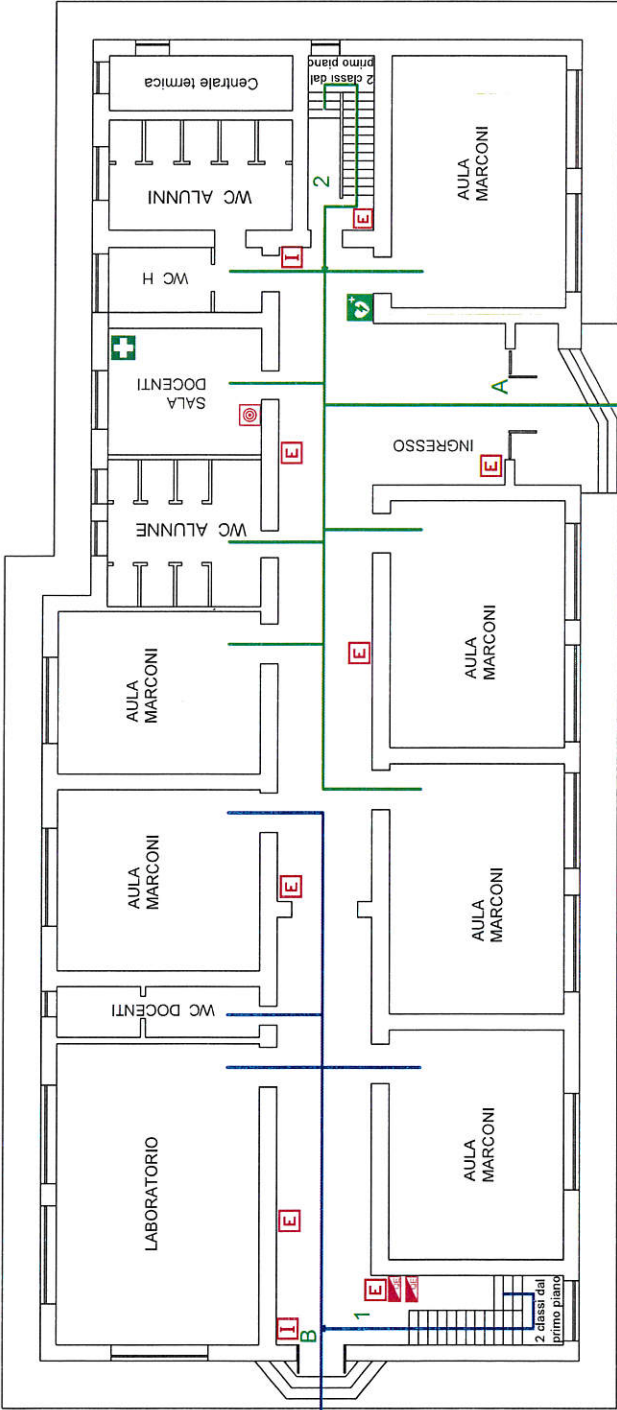


ISTITUTO COMPRENSIVO "G. MARCONI" DI BATTIPAGLIA			PIANO RIALZATO	PLANIMETRIA DI EMERGENZA E DI EVACUAZIONE	
SCUOLA SECONDARIA 1° GRADO PRESSO EDIFICIO EX-FERRARI - BATTIPAGLIA			RSPG Ing. Mariano Margarella Ottobre 2025	NUMERI TELEFONICI DI EMERGENZA	
				Vigili del Fuoco 115 Carabinieri 112 Polizia 113 Emergenze Sanitarie 118	
				ASSISTENZA DISABILI Le persone diversamente abili dovranno essere sempre assistite nell'esodo. In caso di difficoltà, si dovrà avvisare il Responsabile della squadra di emergenza e/o avvalersi dell'aiuto delle persone adulte presenti, che dovranno obbligatoriamente fornire la loro disponibilità.	
				USO DELL'ESTINTORE - Togliere la spina di sicurezza; - Premere l'estintore verticale; - Premere a fondo la leva di comando; - Dirigere il getto alla base del fuoco effettuando un movimento a ventaglio	
				SEGNALAZIONE DI PERICOLO Chiunque individui un principio di incendio o rilevi qualche altro fatto anomalo (presenza di fumo, scoppi, crolli, spargimenti di sostanze infiammabili ecc.) deve avvertire immediatamente un addetto della squadra di emergenza segnalando: - la natura dell'emergenza; - il luogo dell'emergenza; - l'eventuale presenza di infortunati;	
				PROCEDURE DI EVACUAZIONE DA ADOTTARE IN CASO DI ALLARME - Un segnale acustico continuo e prolungato avverte di una situazione di emergenza per incendio o altra natura che richiede un'evacuazione immediata dell'edificio. - E' importante mantenere la calma ed evitare di trasmettere il panico ad altre persone. - Abbandonare i locali con calma ma senza indugio, utilizzando le uscite di sicurezza più vicine indicate da apposita segnaletica e riportate nelle planimetrie affisse. - Raggiunto il punto di raccolta non rientrare nell'edificio fino a quando non vengono ripristinate le condizioni di normalità.	
				PLANIMETRIA D'INSIEME	
					
					
				LEGENDA IDRANTE ESTINTORE QUADRO ELETTRICO CASSETTA PRIMO SOCCORSO DEFIBRILLATORE ALLARME CAMPANELLA ZONA DI RACCOLTA PERCORSI D'ESODO SCALE INTERNE USCITE DI EMERGENZA ZONE DI RACCOLTA VOI SIETE QUI	
				EMERGENZA INCENDIO Adottare le procedure di evacuazione previste SE IL FUMO RENDE IMPRATICABILE L'USCITA -Rientrare nel locale chiudendo la porta -Mantenersi il più basso possibile -Proteggere le vie respiratorie -Manifestare la propria presenza	
				EMERGENZA SISMICA -Mantenere la calma: non lasciarsi prendere dal panico -Trovare luoghi di riparo da oggetti in caduta libera senza creare confusione: sotto il banco o addossati alla parete, lontano da finestre ed armadi Dopo la scossa, all'ordine di evacuazione abbandonare ordinatamente l'ambiente seguendo le procedure di evacuazione previste	