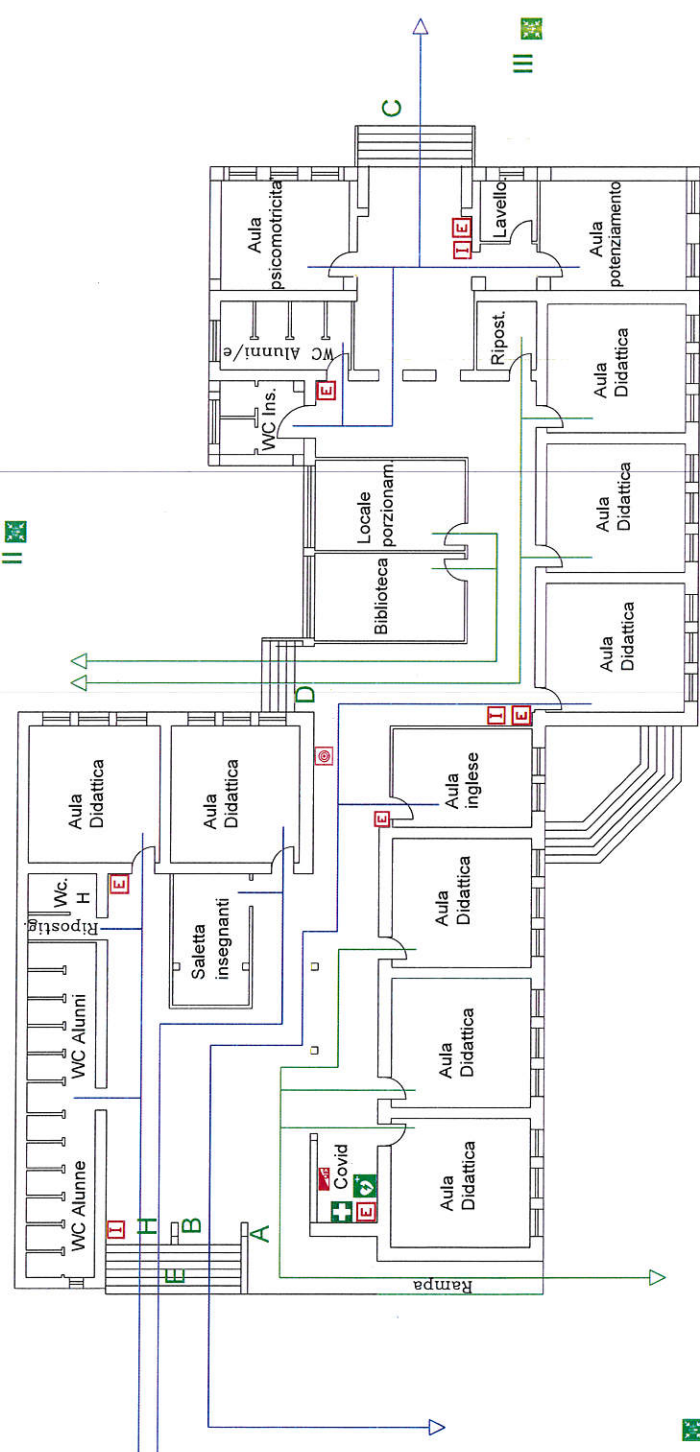


	PIANO RIALZATO	PLANIMETRIA DI EMERGENZA E DI EVACUAZIONE
ISTITUTO COMPRENSIVO "G. MARCONI" DI BATTIPAGLIA EDIFICIO SCUOLA INFANZIA VIA LAZIO	RSPD ing. Mariano Margarella Ottobre 2025	NUMERI TELEFONICI DI EMERGENZA Vigili del Fuoco 115 Carabinieri 112 Polizia 113 Emergenza Sanitaria 118
		ASSISTENZA DISABILI Le persone diversamente abilitate dovranno essere sempre assistite nell'esodo. In caso di difficoltà, si dovrà avvisare il Responsabile della squadra di emergenza e/o avvalersi dell'aiuto delle persone adatte presenti, che dovranno obbligatoriamente fornire la loro disponibilità.
		USO DELL'ESTINTORE -Togliere la spina di sicurezza -Tenere l'estintore verticale -Premere a fondo la leva di comando -Dirigere il getto alla base del fuoco effettuando un movimento a ventaglio
		SIGNALIZZAZIONE DI PERICOLO Chiunque individui un principio di incendio o rilevi qualche altro fatto anomalo (presenza di fumo, scoppi, crolli, sragliamenti di sostanze infiammabili), deve avvertire immediatamente un addetto della squadra di emergenza, segnalando: la natura dell'emergenza il luogo dell'emergenza l'eventuale presenza di infortunati
		PROCEDURE DI EVACUAZIONE DA ADOTTARE IN CASO DI ALLARME -Un segnale acustico continuo e prolungato avverte di una situazione di emergenza per incendio o altra natura che richiede un'evacuazione immediata dell'edificio. -E' importante mantenere la calma ed evitare di trasmettere il panico ad altre persone. -Abbandonare i locali con calma ma senza indugio, utilizzando le uscite di sicurezza più vicine indicate da apposita segnaletica e riportate nelle planimetrie affisse. -Raggiunto il punto di raccolta non rientrare nell'edificio fino a quando non vengono ripristinate le condizioni di normalità.
		 P.L.A.N.I.M.E.T.R.I.A D'I.N.S.I.E.M.E
		EMERGENZA INCENDIO Adottare le procedure di evacuazione previste SE IL FUMO RENDE IMPRACTICABILE L'USCITA -Rientrare nel locale chiudendo la porta -Mantenersi il più basso possibile -Proteggere le vie respiratorie -Manifestare la propria presenza
		EMERGENZA SISMICA -Mantenere la calma; non lasciarsi prendere dal panico -Trovarsi luoghi di riparo dai oggetti in caduta libera senza creare confusione; sotto al banco o addossati alla parete, lontano da finestre ed armadi Dopo la scossa , all'ordine di evacuazione .abbandonare ordinatamente l'ambiente seguendo le procedure di evacuazione previste
LEGENDA		ZONA DI RACCOLTA PER CORSO D'ESODO SCALINATA ESTERNA USCITE DI EMERGENZA ZONE DI RACCOLTA VOI SIETE QUI IDRANTE ESTINTORE QUADRO ELETRICO CASSETTA PRIMO SOCCORSO DEFIBBRILLATORE ALLARME CAMPANELLA